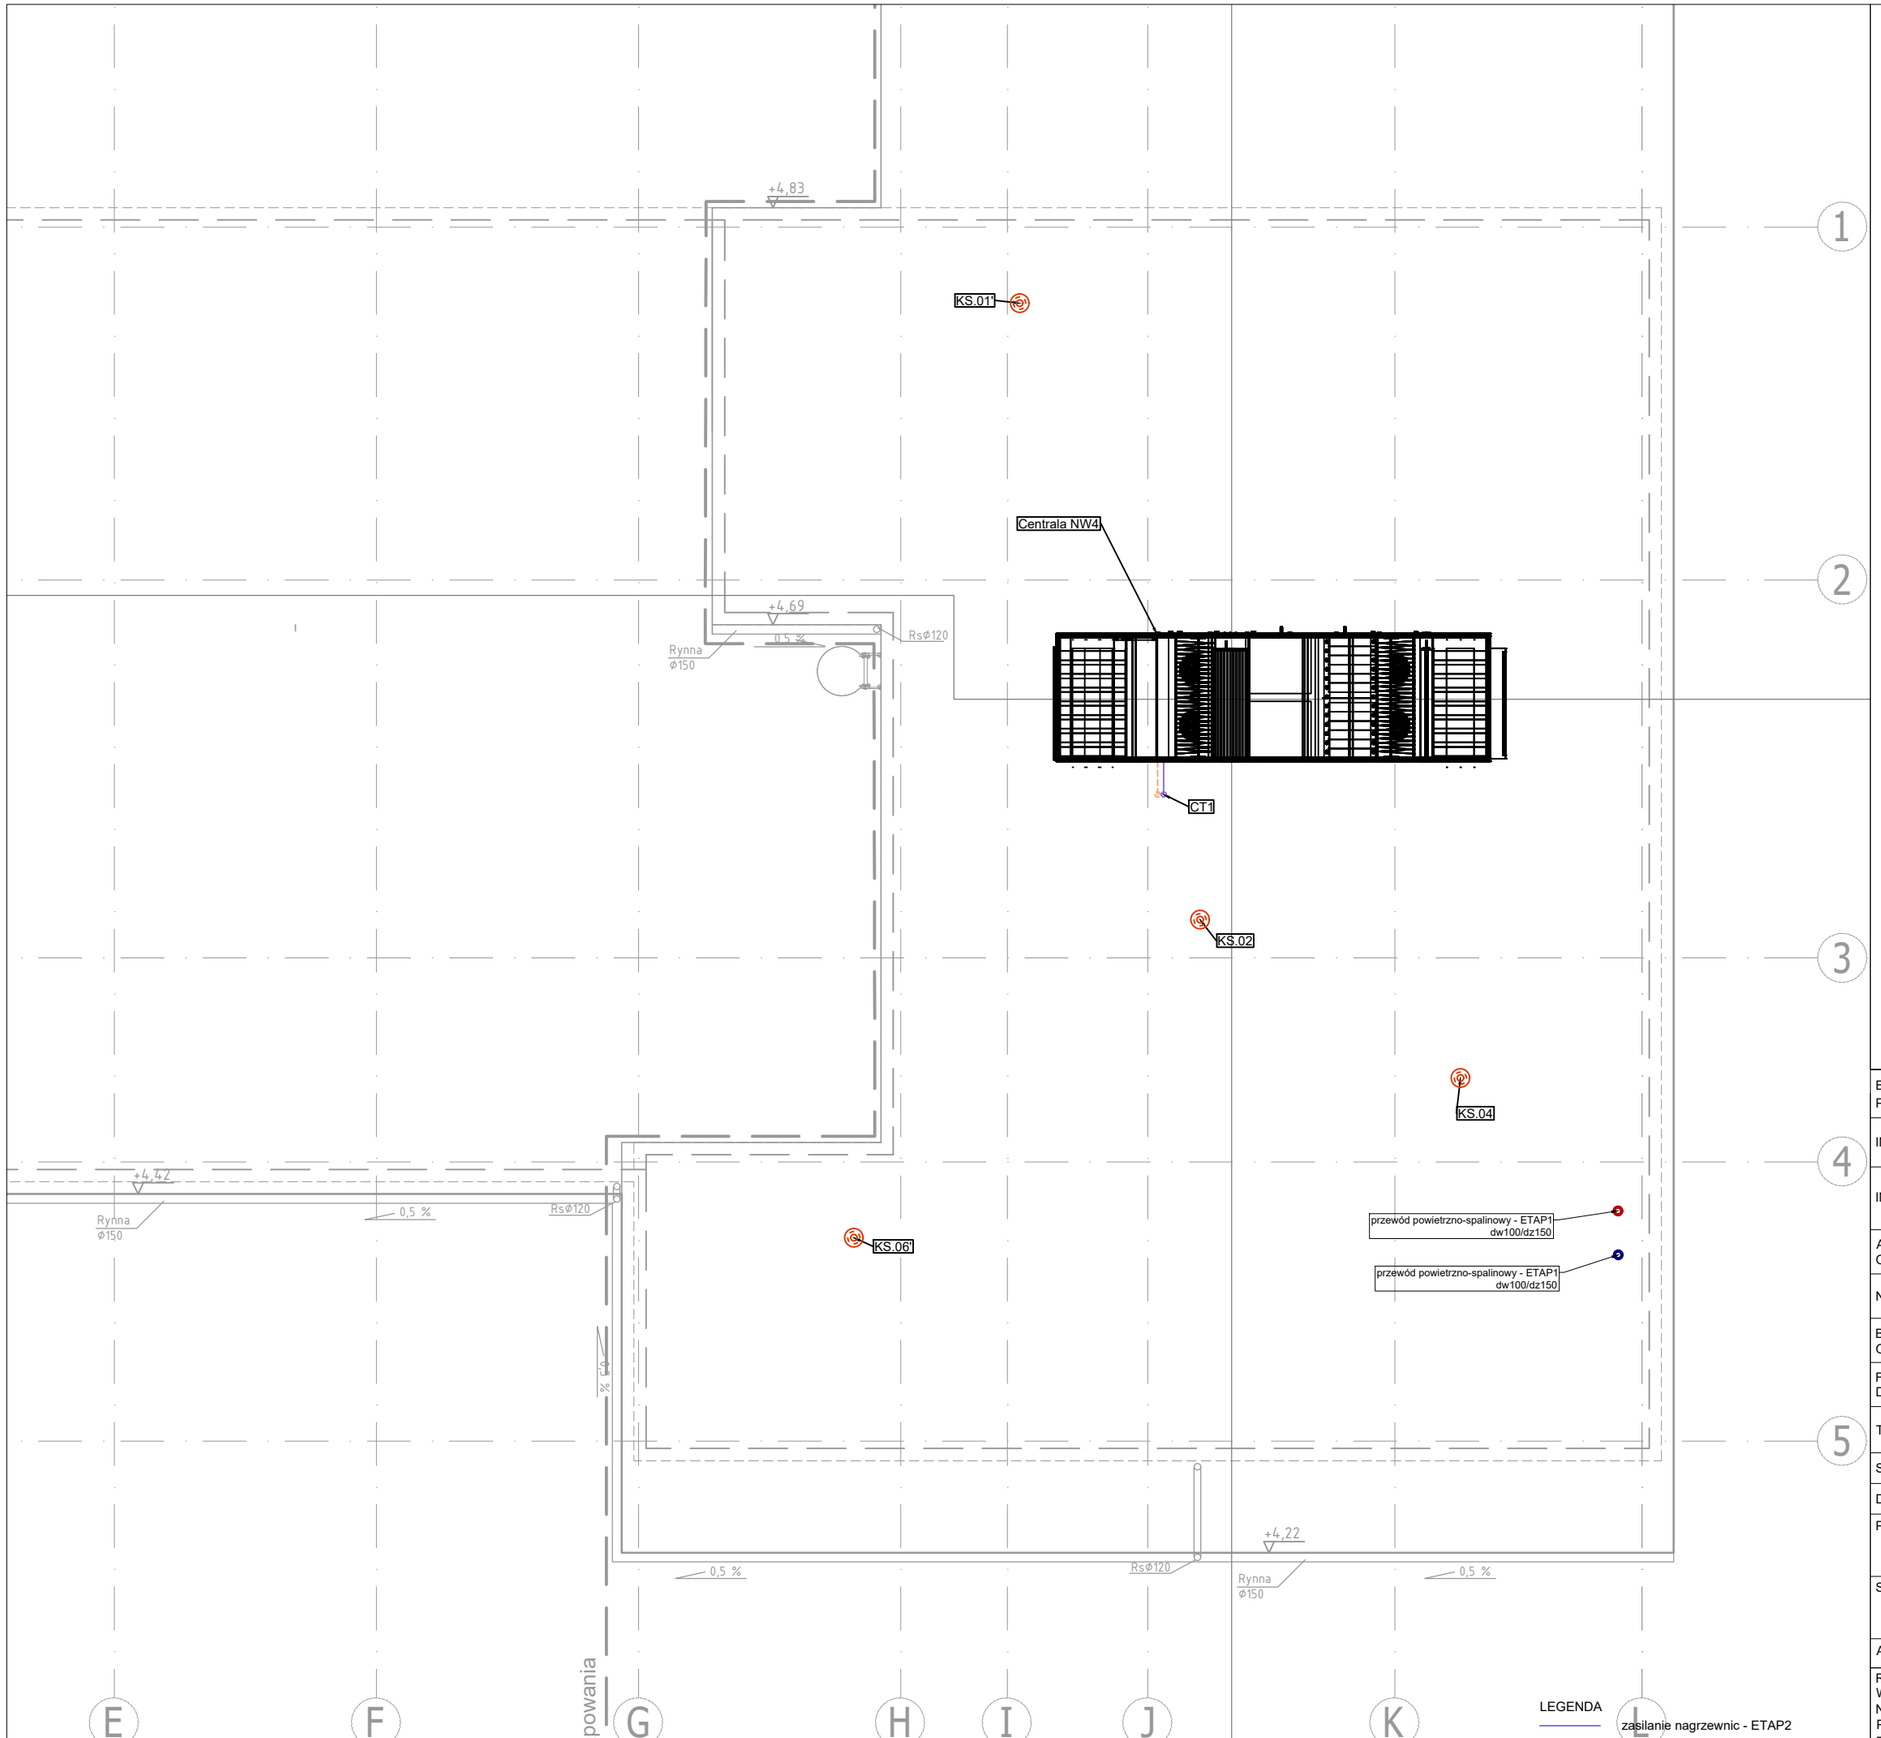

UWAGI:

1. Wszystkie roboty należy wykonywać zgodnie z Polskimi Normami, "Warunkami technicznymi wykonania i odbioru robót, budowlano-montażowych opracowanymi przez Instytut Techniki Budowlanej oraz zasadami wiedzy i sztuki budowlanej.
2. Brak wskazania na rysunku technicznym elementu, którego zastosowanie wynika ze znanych lub powszechnie przyjętych rozwiązań w zakresie sztuki budowlanej nie zwalnia wykonawcy z konieczności skalkulowania i zastosowania takiego elementu w porozumieniu z Inwestorem a także z projektantem i za jego zgodą.
3. Kazdy składnik projektowy należy rozpatrywać i rozpoznawać w dokumentacji w kontekscie wszystkich rysunków, które do tego składnika się odnoszą z uwzględnieniem wszystkich opisów technicznych i zasad sztuki budowlanej.
4. Zaistniałe niezgodności pomiędzy projektem architektonicznym i pozostałymi opracowaniami branżowymi oraz stanem istniejącym należy wyjaśnić i uzgodnić z projektantem.
5. Wszelkie elementy ruchome, urządzenia , w szczególności elementy wentylacji i inne należy zamawiać i wykonywać / montować na podstawie zweryfikowanych obmiarów rzeczywistych wykonanych na obiekcie.
6. Wszelkie materiały użyte w projekcie, rozwiązania techniczne i urządzenia muszą odpowiadać normom bezpieczeństwa ppoż. i bhp; posiadać odpowiednie atesty i aprobaty do stosowania w budownictwie.
7. Uwagi i opisy zamieszczone w części opisowej projektu są integralną częścią niniejszego opracowania.
8. Instalacje prowadzoną wewnątrz i na zewnątrz budynku należy zaizolować termicznie;
9. Główne przewody rozprowadzające należy układać w przestrzeni technicznej sufitu. Wszystkie rozprowadzenia prowadzić zgodnie z załączoną częścią rysunkową oraz wytycznymi producetna;
10. Należy wykonać niezbędne wykucia i przewierty potrzebne do przeprowadzenia instalacji. Przejścia przewodów przez przegrody budowlane należy wykonać w tulejach ochronnych;
11. Wszystkie przejścia przewodów przez przegrody oddzielenia pożarowego nalezy zabezpieczyć ogniochronnie poprzez zastosowanie np. opasek ogniochronnych lub menszet p.poż. o wytrzymałości ogniowej równej lub wyższej od wytrzymałości ogniowej przegrody przez którą przechodzi dana instalacja sanitarna;
12. Pozostałe informacje dotyczące wykonania instalacji znajdują się w opisie technicznym, który został dołączony do niniejszego opracowania. Projekt należy rozpatrywać łącznie z całą częścią rysunkową i opisową sporządzonego opracowania oraz łącznie z projektami branżowymi, tj.: architektoniczno-konstrukcyjnymi, wentylacji i klimatyzacji, c.o.i c.t., zabezpieczeń p.poż., teletechnicznej oraz elektrycznej;
13. Elementy instalacji montować przy pomocy typowych zawiesi, lub wg projektu konstrukcji.
14. Przed zamówieniem i montażem poszczególnych elementów dokonać pomiarów w naturze. W razie kolizji z istniejącym uzbrojniem wymagany kontakt z projektantem.
15. Wszystkie prace montażowe wykonać w pełnej koordynacji międzybranżowej oraz innych elementów instalacji.
16. Montaż urządzeń wentylacyjnych, klimatyzacyjnych oraz innych elementów instalacji wykonywać wg wytycznych producentów.
17. Dyspozycja nawiewników i wywiewników oraz klimatyzatorów wg projektu wykonawczego architektury.
18. Wszystkie wymiary od poziomu 0,00 posadzki
19. Wszystkie elementy nie ujęte w niniejszym opracowaniu (opis, specyfikacja, rysunki), a zdaniem Wykonawcy niezbędne do prawidłowego działania instalacji nie zwalniają Wykonawcy z ich z zamontowania i dostarczenia.
20. W ściankach działowych należy wykonać przekłucia dla instalacji sanitarnych. Otwory mają być o 10cm większe od wymiarów instalacji.

BIURO PROJEKTÓW	APA ARCHES SP. Z O.O. SP.K. UL. JAWORNICKA 8/229, 60-161 POZNAŃ tel.792 621 345
INWESTOR	MIASTO POZNAŃ PLAC KOLEGIACKI 17 61-841 POZNAŃ
INWESTYCJA	BUDOWA TORÓW ŁUCZNICZYCH Z BUDYNKIEM ADMINISTRACYJNO-SOCJALNYM Z HALĄ STRZELAŃ, ZBIORNIKIEM BEZODPŁYWOWYM NA NIECZYSTOŚCI CIEKŁE, PODZIEMNYM ZBIORNIKIEM NA WODĘ ADMINISTRACYJNO-SOCJALNYM
ADRES OBIEKTU	POZNAŃ, UL. DROGA DĘBIŃSKA 27
NR DZIAŁKI	DZ. NR EW. 17/2, 18/2, 3/19 OBR. 61, ARK. 26
BRANŻA OPRACOWANIA	SANITARNA
FAZA DOKUMENTACJI	PROJEKT BUDOWLANY
TEMAT RYSUNKU	RZUT DACHU - INSTALACJE C.T., KANALIZACJI
SKALA	1:100
DATA	10.2020
NR RYSUNKU	IS_400
PROJEKTANT	mgr inż. Szymon Ratajczak Uprawnienia budowlane do projektowania bez ograniczeń w specjalności sanitarnej - nr ewid. WKP/0131/POOS/18
SPRAWDZAJĄCY	mgr inż. Marek Jarych Uprawnienia budowlane do projektowania bez ograniczeń w specjalności sanitarnej - nr ewid. WKP/0143/PWOS/17
ASYSTENT	mgr inż. Katarzyna Górczyńska

ROZPOWSZECHNIANIE I REPRODUKCJA TEGO DOKUMENTU, I WYKORZYSTYWANIE NIEZGODNIE Z UMOWĄ I PRZEZ OSOBY NIEUPRAWNIONE JEST ZABRONIONE, BEZ AUTORYZOWANEJ ZGODY PROJEKTANTA. WSZYSTKIE PRAWA DO TEGO DOKUMENTU SĄ ZASTRZEŻONE.