



Zbiornik Retencyjny Vc=320 m3 DN5600 ze ścianką wewnętrzną , połączenie modułowe na łączniki mechaniczne
wg Krajowej Oceny Technicznej

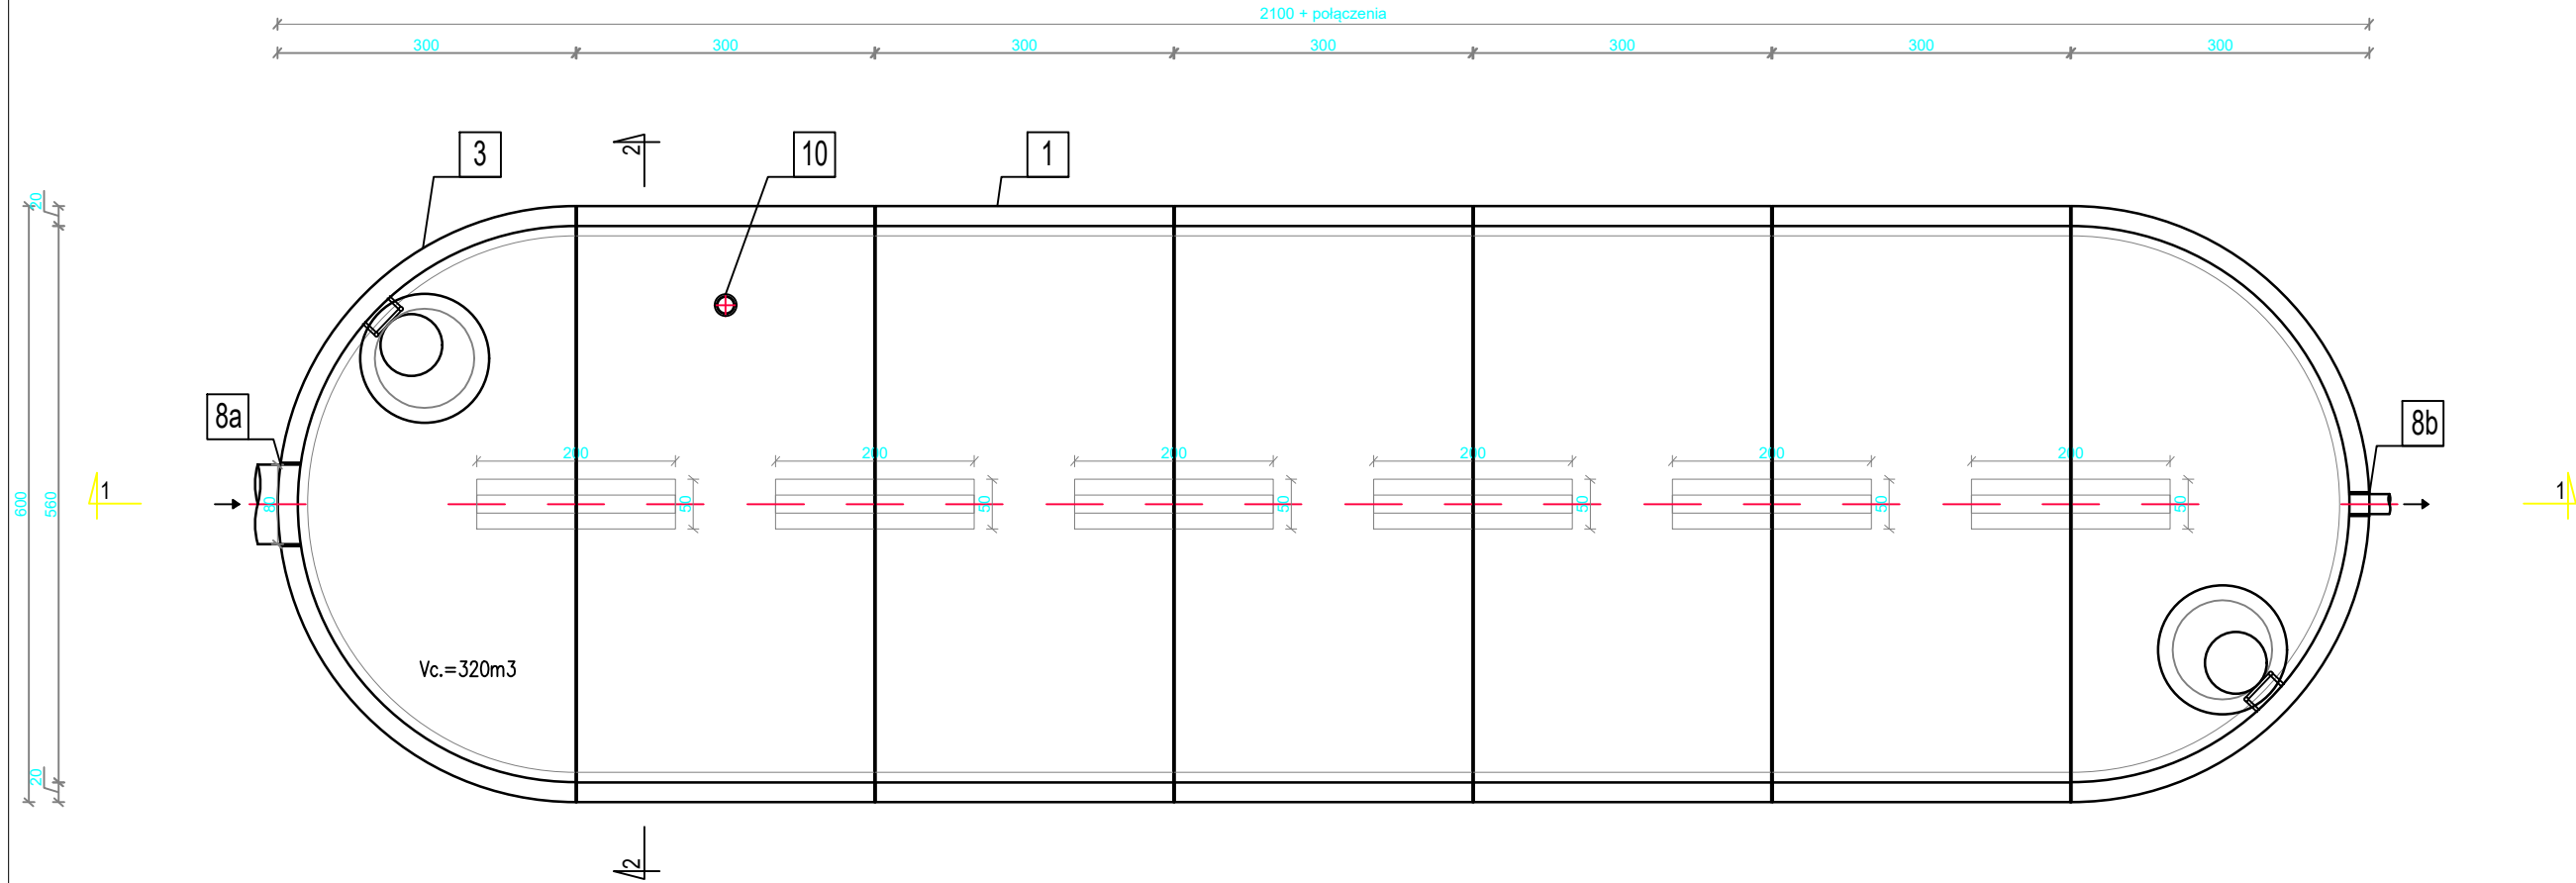


PREFABRYKOWANY ZBIORNIK

1. Element przedłużający zbiornika - Element U, z monolitycznym skosem antysementacyjnym 100x100 mm na połączeniu ściany z dnem, grubość dna 250mm, grubość ścianki 200mm - wg KOT IBDiM
2. Pokrywa żelbetowa oparta na ścianach bocznych i ścianie wewnętrznej - wg KOT IBDiM.
3. Element zamykający zbiornika - Element 1/2 O o promieniu wewnętrznym ścian 2800mm, grubość dna 250mm, grubość ścianki 200mm. -wg KOT IBDiM
4. Połączenia segmentów: systemowe elementy połączeniowe skręcane śrubami stalowymi ocynkowanymi, z zastosowaniem uszczelki na bazie kauczuku butylowego.
5. Kręgi betonowe komina żłazowego DN 1000 wg PN-EN 1917 łączone na uszczelki elastomerowe.
6. Pokrywa żelbetowa komina żłazowego DN1000 wg PN-EN 1917
7. Właz żeliwny DN600 klasy D400 wg PN-EN 124
8. Przejście szczelne do podłączenia rur, trwale i szczelnie osadzone w ścianie zbiornika w zakładzie producenta:
 - 8a. Otwór wlotowy DN800 (do uzgodnienia)
 - 8b. Otwór wylotowy (do uzgodnienia)
9. Drabinka ze stali nierdzewnej
10. Rura wentylacyjna DN100 ze stali nierdzewnej


Przekrój 1-1

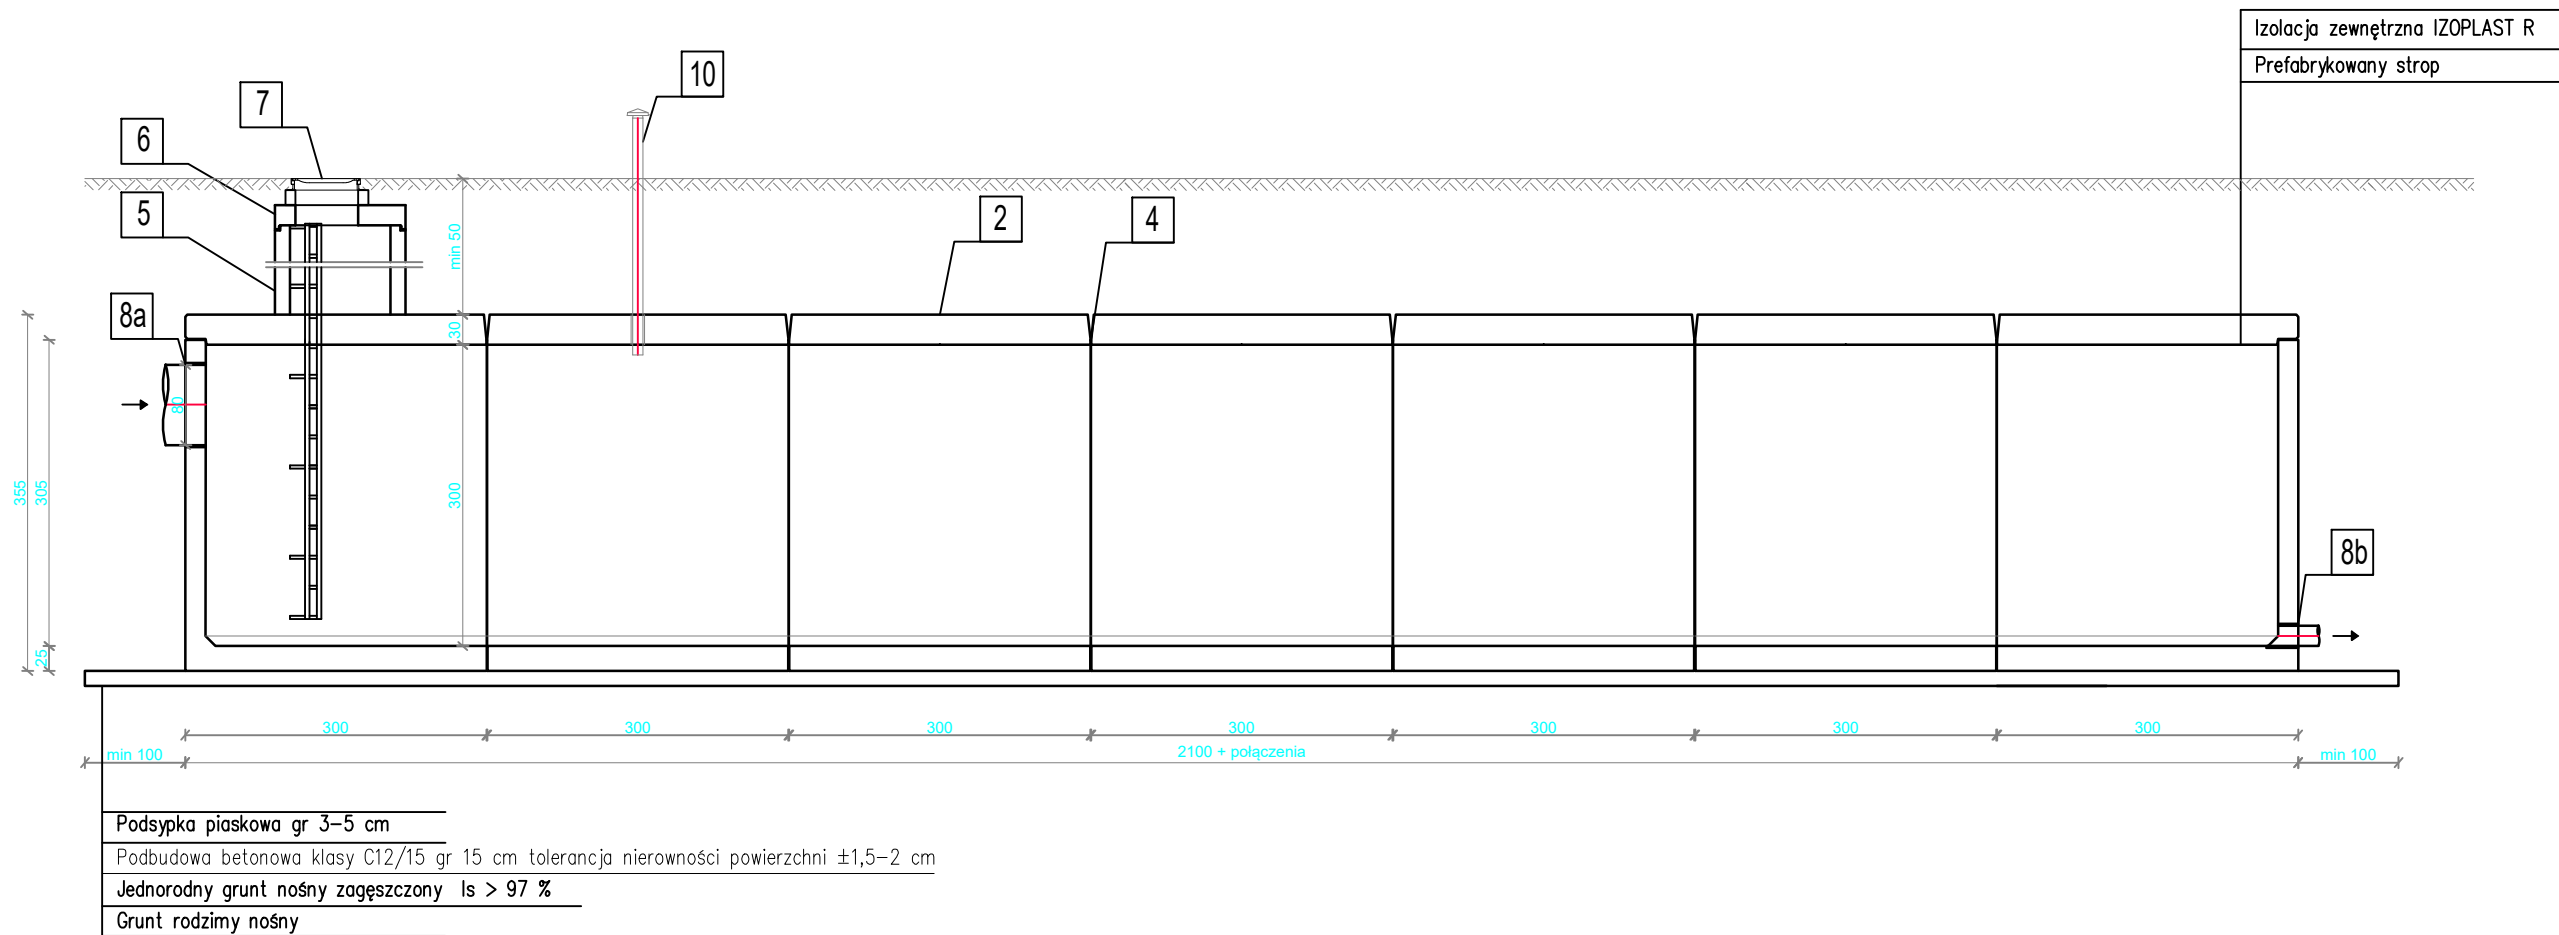

Przekrój 2-2

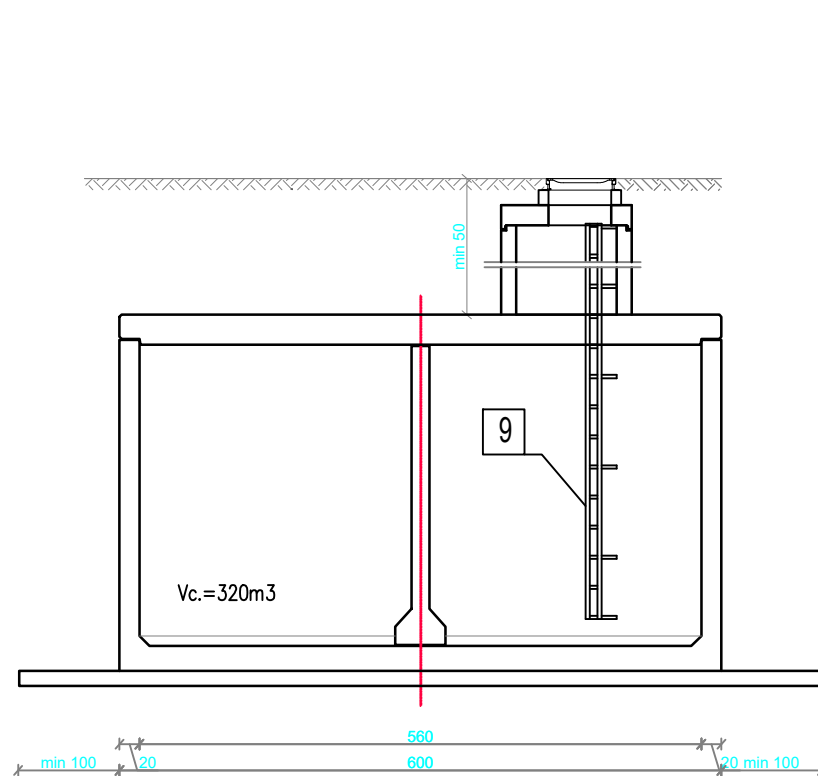

BETON C45/55 W10 F150
klasa ekspozycji : XC4, XA1, XF4
STAL AIIIIN

BIURO PROJEKTÓW	 APA ARCHES SP. Z O.O. SP. K. UL. JAWORNICKA 8/229, 60-161 POZNAŃ tel. 792 621 345		
INWESTOR	MIASTO POZNAŃ PLAC KOLEGIACKI 17 61-641 POZNAŃ		
INWESTYCJA	BUDOWA TORÓW LUCZNICZYCH Z BUDYNKIEM ADMINISTRACYJNO-SOCJALNYM Z HALĄ STRZELAŃ, ZBIORNIKIEM BEZODPŁYWOWYM NA NIECZYSTOŚCI CIEKŁE, PODZIEMNYM ZBIORNIKIEM NA WODĘ ADMINISTRACYJNO-SOCJALNYM		
ADRES OBIEKTU	POZNAŃ, UL. DROGA DĘBIŃSKA 27		
NR DZIAŁKI	DZ. NR EW. 17/2, 18/2, 3/19 OBR. 61, ARK. 26		
BRANŻA OPRACOWANIA	SANITARNA		
FAZA DOKUMENTACJI	PROJEKT BUDOWLANY		
TEMAT RYSUNKU	ZBIORNIK RETENCYJNY Vc=320m3		
SKALA	-	NR RYSUNKU	IZ_107
DATA	10.2020		
PROJEKTANT	mgr inż. Szymon Ratajczak Uprawnienia budowlane do projektowania bez ograniczeń w specjalności sanitarnej - nr ewid. WKP/0131/POOS/18		
SPRAWDZAJĄCY	mgr inż. Marek Jarych Uprawnienia budowlane do projektowania bez ograniczeń w specjalności sanitarnej - nr ewid. WKP/0131/POOS/17		
ASYSTENT	mgr inż. Katarzyna Górzczyńska		
ROZPOWSZECZANIE I REPRODUKCJA TEGO DOKUMENTU, I WYKORZYSTYWANIE NIEZGODNIE Z UMOWĄ I PRZEZ OSOBY NIEUPRAWNIONE JEST ZABRONIONE, BEZ AUTORYZOWANEJ ZGODY PROJEKTANTA. WSZYSTKIE PRAWA DO TEGO DOKUMENTU SĄ ZASTRZEŻONE.			