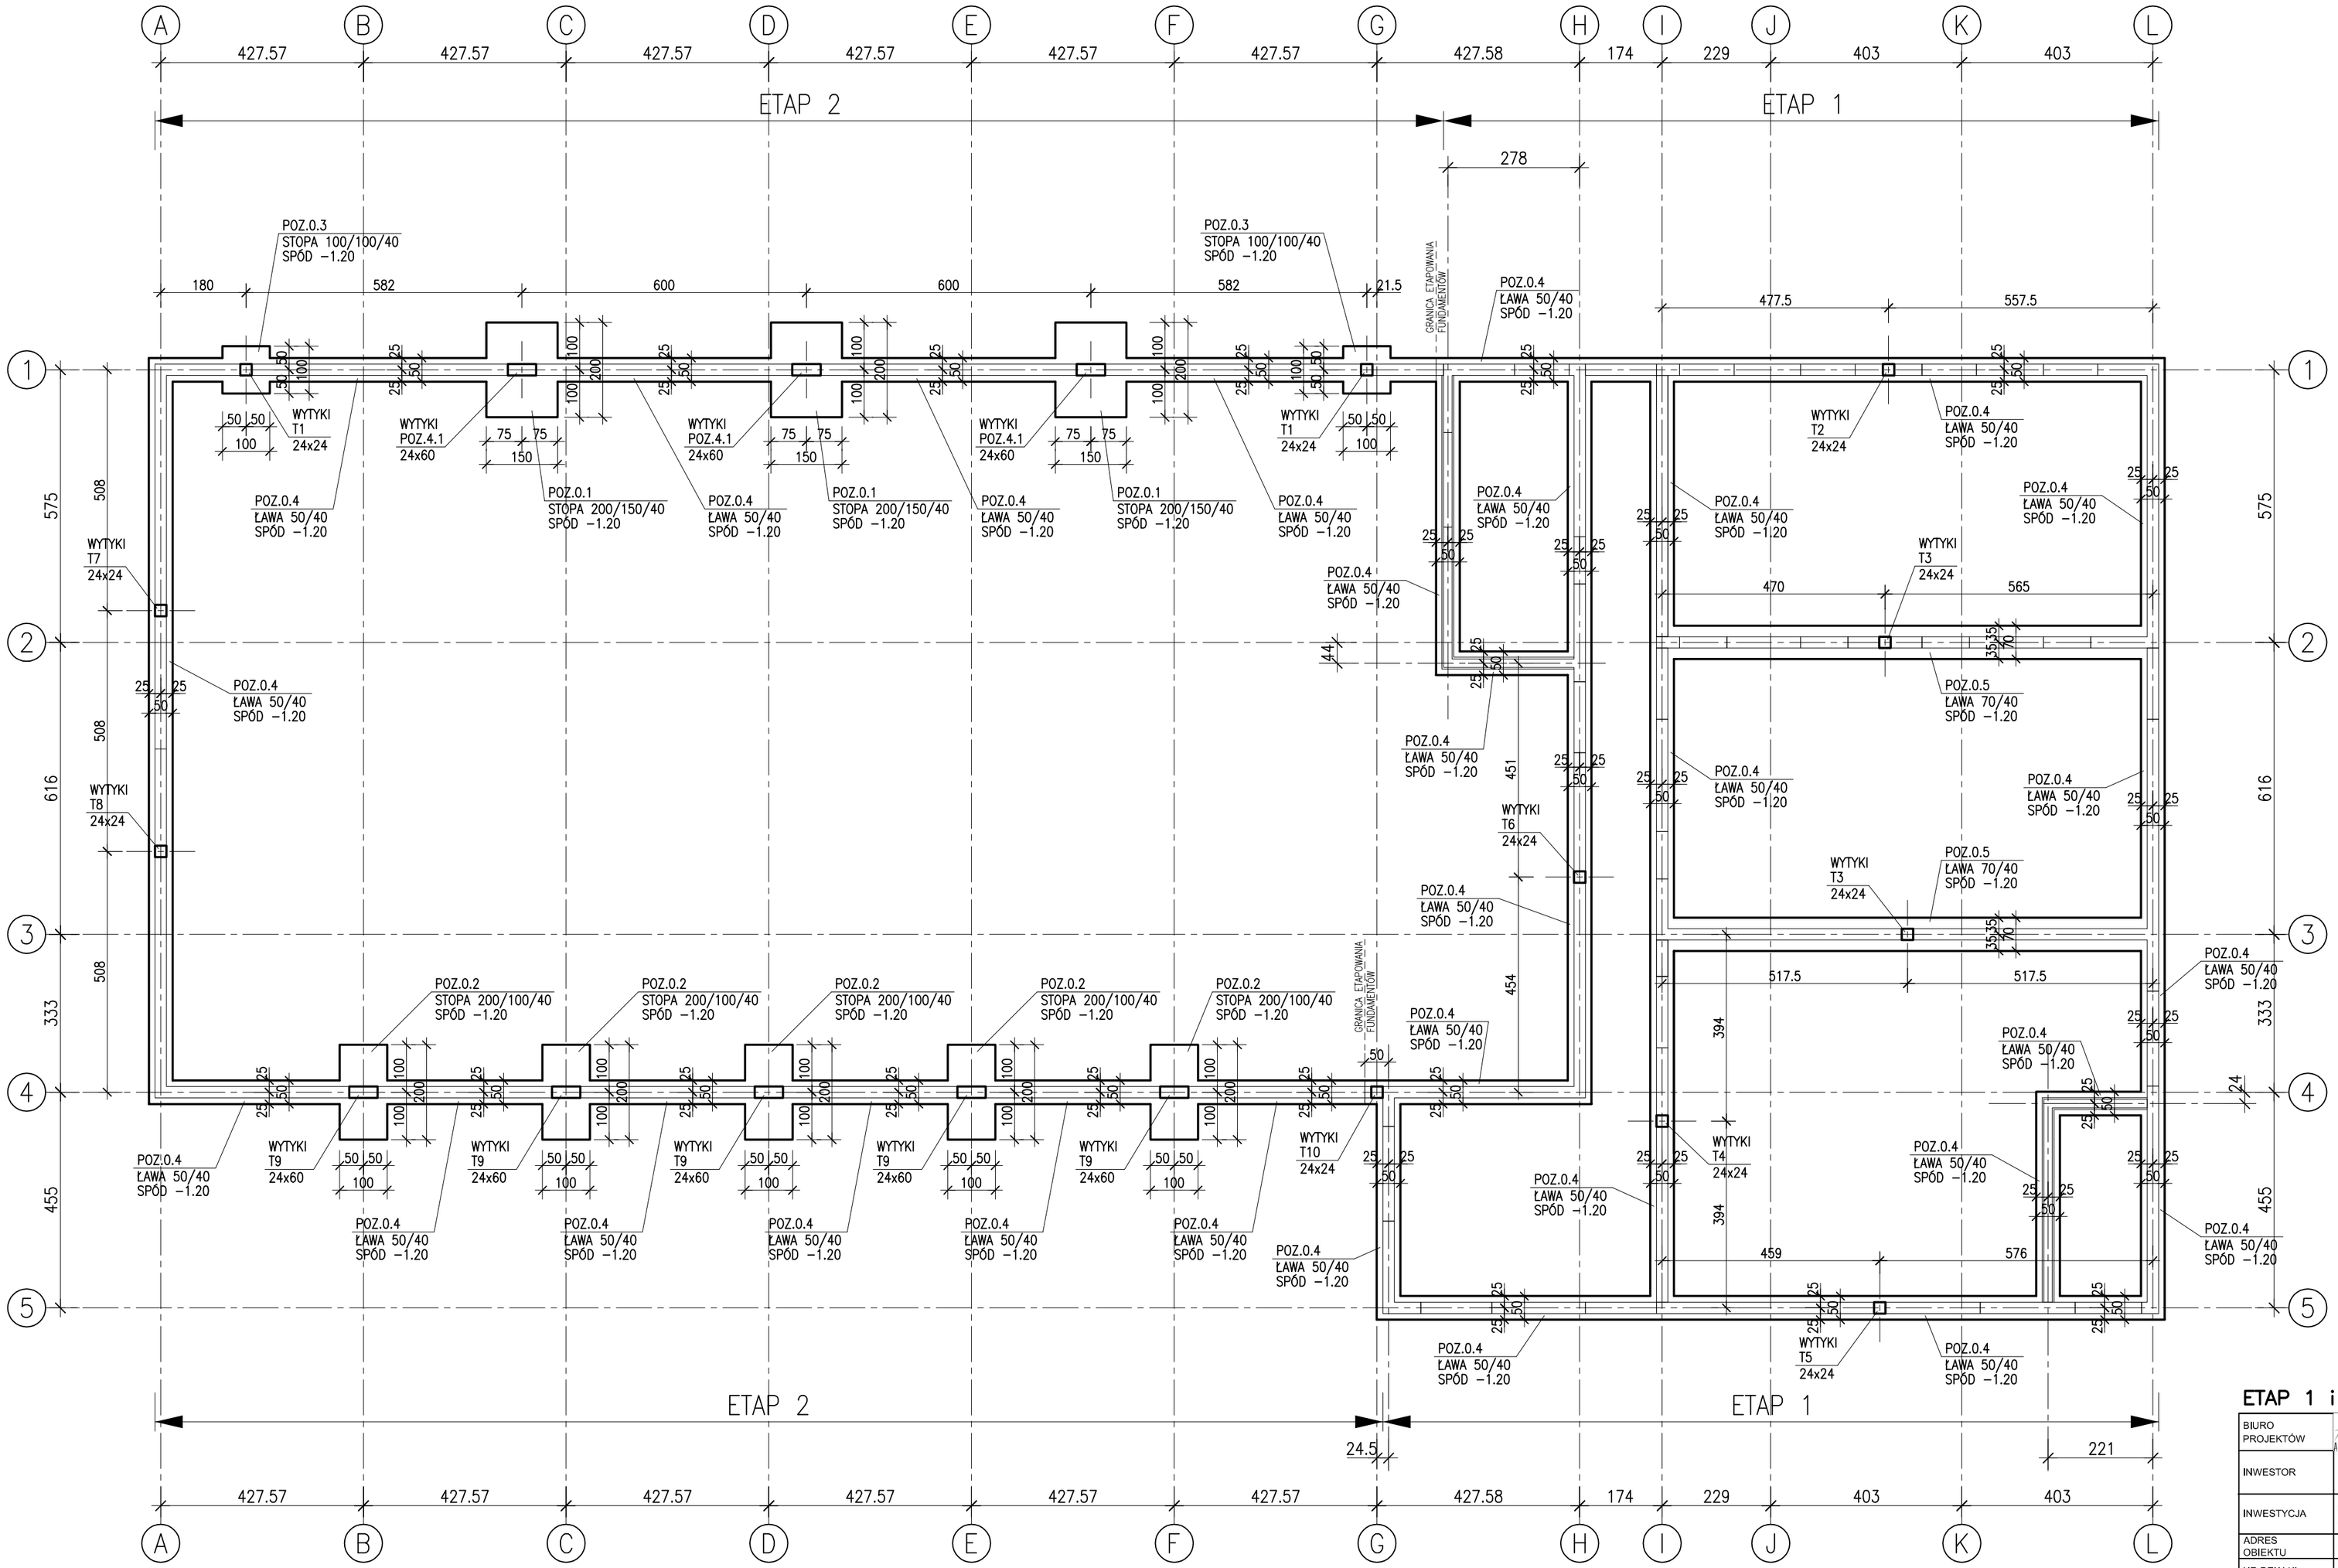

RZUT FUNDAMENTÓW

1:100

KLASA EKSP. XA1, XC2
BETON C20/25 (B25)
PODBETON C8/10 (B10)
maks. średnica kruszywa 16 mm
maks. stosunek w/c 0.65
STAL A−IIIN (B500B), A−0

poziom porównawczy:
±0.00 = 57.22 mnpm
poziom posadowienia:
−1.20 = 57.02 mnpm

UWAGI:

- OTULINA PRĘTÓW ZBROJENIA:
  FUNDAMENTÓW − 5 cm
  SŁUPÓW, TRZPIENI − 3.5 cm
  PODCIĄGÓW, STROPÓW, WIENCY − 2.5 cm
- Z FUNDAMENTÓW WYSTAWIĆ WYTYKI DLA TRZPIENI i SŁUPÓW
- W ŚCIANACH POZOSTAWIĆ PRZERWY ZE STRZĘPIAMI, A NASTĘPNIE BETONOWAĆ TRZPIENIE ŻELBETOWE

ETAP 1 i 2

BIURO PROJEKTÓW	APA ARCHES SP. Z O.O. SP.K. UL. JAWORNICKA 8/229, 60-161 POZNAŃ tel.792 621 345		
INWESTOR	MIASTO POZNAŃ POZNAŃSKIE OŚRODKI SPORTU I REKREACJI UL. J. SPYCHALSKIEGO 34, 61-553 POZNAŃ		
INWESTYCJA	BUDOWA TORÓW ŁUCZNICZYCH Z BUDYNKIEM ADMINISTRACYJNO-SOCJALNYM		
ADRES OBIEKTU	POZNAŃ, UL. DROGA DĘBIŃSKA 27		
NR DZIAŁKI	DZ. NR EW. 17/2, 18/2, 3/19 OBR. 61, ARK. 26		
BRANŻA OPRACOWANIA	KONSTRUKCJA		
FAZA DOKUMENTACJI	PROJEKT BUDOWLANY		
TEMAT RYSUNKU	RZUT FUNDAMENTÓW		
SKALA	1:100	NR RYSUNKU	K01
DATA	10.2020		
PROJEKTANT	**mgr inż. Maciej Kaleta** *Uprawnienia budowlane do projektowania bez ograniczeń w specjalności konstrukcyjno - budowlanej - nr ewid. WKP/0210/POOK/04*		
SPRAWDZAJĄCY	**mgr inż. Wojciech Haremza** *Uprawnienia budowlane do projektowania bez ograniczeń w specjalności konstrukcyjno - budowlanej - nr ewid. 94/P/99*		

ROZPOWSZECHNIANIE I REPRODUKCJA TEGO DOKUMENTU, I WYKORZYSTYWANIE NIEZGODNIE Z UMOWĄ I PRZEZ OSOBY NIEUPRAWNIONE JEST ZABRONIONE, BEZ AUTORYZOWANEJ ZGODY PROJEKTANTA. WSZYSTKIE PRAWA DO TEGO DOKUMENTU SĄ ZASTRZEŻONE.