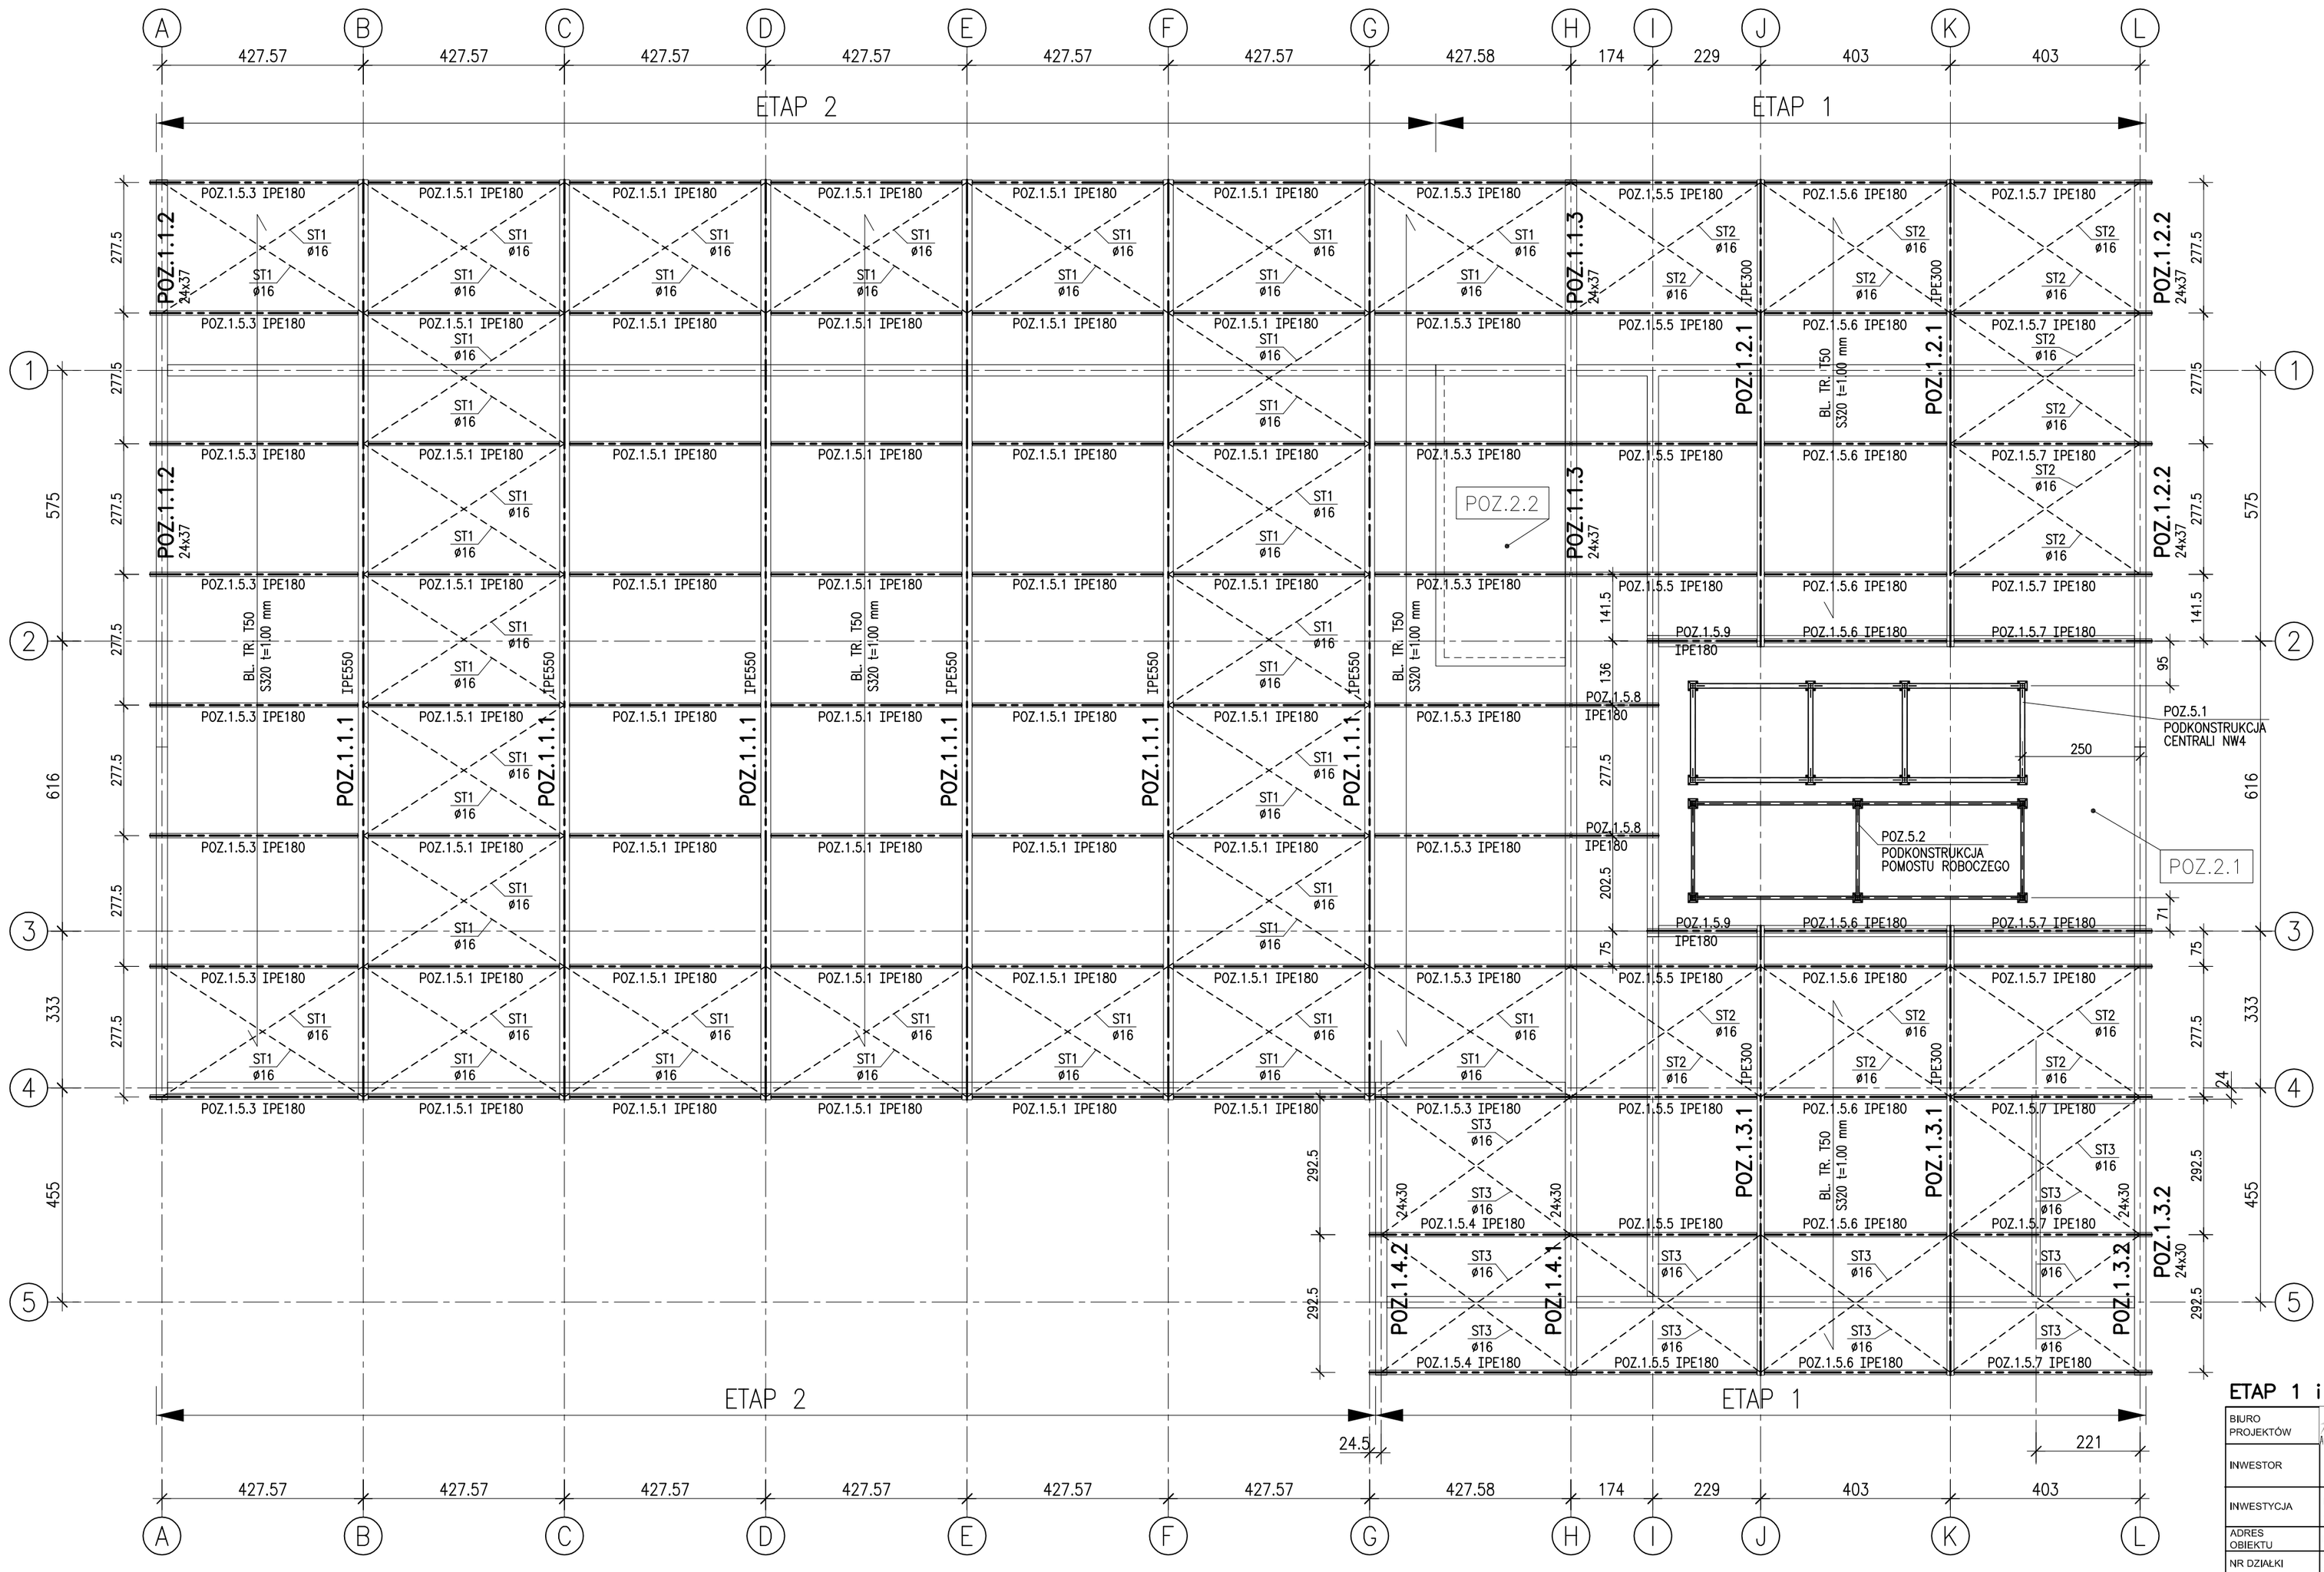

RZUT KONSTRUKCJI DACHU

1:100

UWAGI:

- OTULINA PRĘTÓW ZBROJENIA:
  FUNDAMENTÓW – 5 cm
  SŁUPÓW, TRZPIENI – 3.5 cm
  PODCIĄGÓW, STROPÓW, WIEŃCY – 2.5 cm
- W ŚCIANACH POZOSTAWIĆ PRZERWY ZE STRZĘPIAMI, A NASTĘPNIE BETONOWAĆ TRZPIENIE ŻELBETOWE
- PODKONSTRUKCJE POZ.5.1 i POZ.5.2 ZAMONTOWAĆ PRZED WYKONANIEM WARSTW OCIEPLENIA I POKRYCIA STROPODACHU
- BLACHA TRAPEZOWA W UKŁADZIE DWU- I TRZY-PRZĘSŁOWYM

KLASA EKSP. XA1, XC1
BETON C30/37 (B37)
maks. średnica kruszywa 16 mm
maks. stosunek w/c 0.55
STAL A-IIIN (B500B), A-0
STAL PROF. S355JR (18G2A)

poziom porównawczy:
±0.00 = 57.22 mnpm

ETAP 1 i 2

BIURO PROJEKTÓW	APA ARCHES SP. Z O.O. SP.K. UL. JAWORNICKA 8/229, 60-161 POZNAŃ tel.792 621 345
INWESTOR	MIASTO POZNAŃ POZNAŃSKIE OŚRODKI SPORTU I REKREACJI UL. J. SPYCHALSKIEGO 34, 61-553 POZNAŃ
INWESTYCJA	BUDOWA TORÓW ŁUCZNICZYCH Z BUDYNKIEM ADMINISTRACYJNO-SOCJALNYM
ADRES OBIEKTU	POZNAŃ, UL. DROGA DĘBIŃSKA 27
NR DZIAŁKI	DZ. NR EW. 17/2, 18/2, 3/19 OBR. 61, ARK. 26
BRANŻA OPRACOWANIA	KONSTRUKCJA
FAZA DOKUMENTACJI	PROJEKT BUDOWLANY
TEMAT RYSUNKU	RZUT KONSTRUKCJI DACHU
SKALA	1:100
NR RYSUNKU	K03
DATA	10.2020
PROJEKTANT	**mgr inż. Maciej Kaleta** *Uprawnienia budowlane do projektowania bez ograniczeń w specjalności konstrukcyjno - budowlanej - nr ewid. WKP/0210/POOK/04*
SPRAWDZAJĄCY	**mgr inż. Wojciech Haremza** *Uprawnienia budowlane do projektowania bez ograniczeń w specjalności konstrukcyjno - budowlanej - nr ewid. 94/P/99*

ROZPOWSZECHNIANIE I REPRODUKCJA TEGO DOKUMENTU, I WYKORZYSTYWANIE NIEZGODNIE Z UMOWĄ I PRZEZ OSOBY NIEUPRAWNIONE JEST ZABRONIONE, BEZ AUTORYZOWANEJ ZGODY PROJEKTANTA. WSZYSTKIE PRAWA DO TEGO DOKUMENTU SĄ ZASTRZEŻONE.